



Grad Opatija

1.

Temeljem članka 14. Uredbe o postupku davanja koncesijskog odobrenja na pomorskom dobru („Narodne novine“ broj 36/04, 63/08, 133/13 i 63/14), gradonačelnik Grada Opatije dana 30. prosinca 2022. godine, donosi

GODIŠNJI PLAN UPRAVLJANJA POMORSKIM DOBROM ZA 2023. GODINU

I. Godišnjim planom upravljanja pomorskim dobrom za 2023. godinu (u daljnjem tekstu: Plan) utvrđuje se redovno upravljanje pomorskim dobrom, sredstva za redovno upravljanje pomorskim dobrom, popis djelatnosti iz Jedinstvenog popisa djelatnosti na pomorskom dobru („Narodne novine“ broj 36/04, 63/08, 133/13 i 63/14), koje se mogu obavljati na području Grada Opatije, uvjeti i mikrolokacije za obavljanje tih djelatnosti u 2023. godini.

II. Planom se propisuju lokacije na kojima će se obavljati djelatnosti na pomorskom dobru u režimu koncesijskih odobrenja, a koje nisu predviđene za dodjelu koncesija od strane Primorsko-goranske županije.

Koncesijska odobrenja izdavat će se na razdoblje od 1 godine, izuzev mikrolokacije „ugostiteljska terasa ispred restorana Bevanda Lido“ za koju se propisuje izdavanje koncesijskog odobrenja na vremensko razdoblje od 5 godina.

Grad Opatija zadržava stav da određene plaže, kao što su plaže Črnikovica, Lipovica, Ičići, Slatina, dječja plaža Tomaševac i druge slične plaže, koje je Grad započeo ili će započeti uređivati i održavati radi javnog interesa i zaštite pomorskog dobra, ostanu pod nadzorom Grada i to s obzirom na osnovni cilj da plaže ostanu primjereni javni prostori za organiziranje ljetnih dječjih aktivnosti, aktivnosti za mlade te ostvarenje sveukupnih funkcija i sadržaja koji se na njima ostvaruju tijekom cijele godine, a na kojima bi gospodarske aktivnosti trebale biti prisutne u ograničenom obimu.

Lokacije na kojima će se obavljati gospodarska djelatnost u režimu koncesijskih odobrenja jesu:

1. Plaže:

a) Plaža Slatina

- ugostiteljska djelatnost na pripadajućoj terasi od 230 m² ugostiteljskog objekta Vongola,
- ugostiteljska djelatnost na pripadajućoj terasi od 230 m² ugostiteljskog objekta Batana,
- ugostiteljska djelatnost u montažnom objektu sa pripadajućom terasom od 230 m²,
- ambulatna prodaja sladoleda (1 kom.),
- ambulatna prodaja rekvizita za plažu (2 kom.),
- ambulatna prodaja prženih krumpirića (1 kom.),
- ambulatna prodaja osvježavajućih salata i sokova od voća i povrća (1 kom.),

- trgovačka djelatnost na štandovima ispred poslovnih prostora ispod šetnice - Pančera (7 kom.),
 - masaža (3 stola),
 - zabavna igra – bazen sa plovećim igračkama (3 kom.),
 - zabavna igra – bazen sa vodenim loptama (3 kom.),
 - zabavna igra-automat za djecu (1 kom.),
 - iznajmljivanje pedalina (6 kom.),
 - gumeni grad (1 kom.),
 - trampolin (1 kom.),
 - zabavna igra – autiči za djecu (6 kom.),
 - zabavna igra-električni vlakčić za djecu (1kom.),
 - zabava na moru – aqua park, dimenzija 15x15 m, prosječne visine 1,5 m sa najvišom točkom do 3,5 m (1 kom.) i štand sa svrhom info pulta te za prodaju karata radi korištenja aquaparka,
 - zabava na moru – rekviziti,
 - iznajmljivanje sup daski (10 kom.),
 - iznajmljivanje kajaka(3 kom.),
 - kiosk do 12 m² za prodaju tiska i dr. proizvoda (na ulazu u kupalište-nasuprot hotela Palace),
 - iznajmljivanje 600 ležaljki i 300 suncobrana (izuzima se područje «Puntice» za postavljanje ležaljki i suncobrana).
- Ležaljke i suncobrani ukoliko nisu u funkciji tj u korištenju korisnika ne smiju biti izloženi na plaži i to uz pridržaj ukidanja odobrenja.

b) Plaža Črnikovica

- ugostiteljska djelatnost u montažnom objektu sa pripadajućom terasom od 50 m²,
 - iznajmljivanje ležaljki (20 kom.),
 - iznajmljivanje suncobrana (10 kom.),
 - aquapark, dimenzija 15x15 m, prosječne visine 1,5 m sa najvišom točkom do 3,5 m (1 kom.) i štand sa svrhom info pulta te za prodaju karata radi korištenja aquaparka.
- Ležaljke i suncobrani ukoliko nisu u funkciji tj. u korištenju korisnika ne smiju biti izloženi na plaži i to uz pridržaj ukidanja odobrenja.

c) Plaža Lipovica

- iznajmljivanje ležaljki (30 kom.),
 - iznajmljivanje suncobrana (15 kom.),
 - iznajmljivanje sup daski (5 kom.),
 - ambulatna prodaja sladoleda (1 kom.).
- Ležaljke i suncobrani ukoliko nisu u funkciji tj. u korištenju korisnika ne smiju biti izloženi na plaži i to uz pridržaj ukidanja odobrenja.

d) Plaža Tomaševac

- obavljanje ugostiteljske djelatnosti na pripadajućoj terasi ugostiteljskog objekta Caffè del mar od 70 m²,
- iznajmljivanje 30 suncobrana i 60 ležaljki (isključivo na betonskom dijelu plaže),
- zabavne igre: stolni nogomet (2 kom.) i zračni hockey (2 kom.),

- iznajmljivanje sup daski (5 kom.).

Ležaljke i suncobrani ukoliko nisu u funkciji tj. u korištenju korisnika ne smiju biti izloženi na plaži i to uz pridržaj ukidanja odobrenja.

e) Plaža ispod vile Ariston

-iznajmljivanje 16 ležaljki,

-iznajmljivanje 8 suncobrana.

Ležaljke i suncobrani ukoliko nisu u funkciji tj. u korištenju korisnika ne smiju biti izloženi na plaži i to uz pridržaj ukidanja odobrenja

f) Plaža ispod hotela Ičići Giorgio II

- iznajmljivanje ležaljki (130 kom.),

- iznajmljivanje suncobrana (60 kom.),

- prodaja sladoleda i napitaka u montažnom objektu,

- aquapark, dimenzija 15x15 m, prosječne visine 1,5 m sa najvišom točkom do 3,5 m (1 kom.) i štand sa svrhom info pulta te za prodaju karata radi korištenja aquaparka.

Pulta i suncobrani ukoliko nisu u funkciji tj. u korištenju korisnika ne smiju biti izloženi na plaži i to uz pridržaj ukidanja odobrenja.

g) Plaža Ičići

- obavljanje ugostiteljske djelatnosti u montažnom objektu – mikrolokacija 1,

- prodaja plažne opreme u montažnom objektu – mikrolokacija 2,

- obavljanje ugostiteljske djelatnosti u montažnom objektu i na pripadajućoj terasi od 50m² - mikrolokacija 3,

- prodaja plažne opreme u montažnom objektu - mikrolokacija 4,

- obavljanje ugostiteljske djelatnosti u montažnom objektu i na pripadajućoj terasi od 50m² - mikrolokacija 5,

- obavljanje ugostiteljske djelatnosti u montažnom objektu i na pripadajućoj terasi od 50m², 1 škrinja za ambulantnu prodaju sladoleda i 1 rashladni uređaj za ambulantnu prodaju pića i napitaka u profilu montažnog objekta sa lijeve strane odnosno sa strane prema lučići - mikrolokacija 6,

- obavljanje ugostiteljske djelatnosti u montažnom objektu i na pripadajućoj terasi od 50m², 1 škrinja za ambulantnu prodaju sladoleda i 1 rashladni uređaj za ambulantnu prodaju pića i napitaka u profilu montažnog objekta sa desne strane odnosno sa strane prema ug. objektu Calypso - mikrolokacija 7,

- obavljanje ugostiteljske djelatnosti na šanku od 12 m² i na pripadajućoj terasi od 60m² - mikrolokacija 8,

- iznajmljivanje 180 suncobrana, 200 ležaljki, 3 sandoline, 7 pedalina, 10 sup daski i 60 sefova u montažnom objektu - mikrolokacija 9 (Ležaljke i suncobrani ukoliko nisu u funkciji tj. u korištenju korisnika ne smiju biti izloženi na plaži i to uz pridržaj ukidanja odobrenja),

- trampolin – mikrolokacija 10,

- masaža (4 stola) – mikrolokacija 11,

- postavljanje aqua-parka, dimenzija 15x15 m, prosječne visine 1,5 m sa najvišom točkom do 3,5 m – mikrolokacija 12 (postavljanje aqua-parka locirati sjevernije u odnosu na mul i mrežu kako bi ostao slobodan vez predviđen za vaterpolo gol kojeg je postavio Mjesni odbor Ičići),

- štand sa svrhom info pulta te za prodaju karata radi korištenja aqua -parka – mikrolokacija 13.

h) Obalno šetalište Franje Josipa I, iznad plaže hotela Royal, prostor bivše taložnice

-iznajmljivanje 20 ležaljki,

-iznajmljivanje 10 suncobrana.

Ležaljke i suncobrani ukoliko nisu u funkciji tj. u korištenju korisnika ne smiju biti izloženi na mikrolokaciji i to uz pridržaj ukidanja odobrenja

2. Obalni put, Pančera i šetalište Slatina :

a) U Voloskom:

na puntici Mandrača

- prodaja sladoleda u montažnom objektu,

b) ugostiteljske terase ispred postojećih ugostiteljskih objekata:

1. ispred caffè bara Abbazia (od 40 m²),

2. ispred caffè bara Mare (od 40 m²),

3. ispred caffè bara Victorious (od 70 m²),

4. ispred hotela Kristal (od 25 m²),

5. ispred hotela Admiral, caffè bar Le mar (od 32 m²),

6. ispred hotela Istra, bistro Obala (od 55 m²),

7. ispred caffè bara La terrazza (od 43,7 m²),

8. iznad lučice Ičići, objekt brze prehrane, u jednostavnoj građevini – postojećem kiosku (od 50 m²),

9. nasuprot ulaza u restoran Mili (od 12 m²),

10. ispred ugostiteljskog objekta caffè bara Tabu, Ičići, Liburnijska 17 (od 30 m²),

11. ispred ugostiteljskog objekta restorana Bevanda Lido (od 135 m²).

c) lokacije za postavu kioska do 12 m², montažnog objekta do 12 m² i šanka do 12 m² na Pančeri, :

1. Kiosci za prodaju razne trgovačke robe (16 kom.):

- obavljanje trgovačke djelatnosti u kiosku i na pripadajućoj terasi od 22 m² - mikrolokacija 1,

- obavljanje trgovačke djelatnosti u kiosku i na pripadajućoj terasi od 9 m² - mikrolokacija 2,

- obavljanje ugostiteljske djelatnosti u kiosku i na pripadajućoj terasi od 9 m² - mikrolokacija 3,

- obavljanje trgovačke djelatnosti u kiosku i na pripadajućoj terasi od 9 m² - mikrolokacija 4,

- obavljanje trgovačke djelatnosti u kiosku i na pripadajućoj terasi od 20 m² - mikrolokacija 5,

- obavljanje trgovačke djelatnosti u kiosku i na pripadajućoj terasi od 13,5 m² - mikrolokacija 6,

- obavljanje trgovačke djelatnosti u kiosku i na pripadajućoj terasi od 16 m² - mikrolokacija 7,

- obavljanje trgovačke djelatnosti u kiosku i na pripadajućoj terasi od 9 m² - mikrolokacija 8,

- obavljanje trgovačke djelatnosti u kiosku i na pripadajućoj terasi od 9 m² - mikrolokacija 9,

- obavljanje trgovačke djelatnosti u kiosku i na pripadajućoj terasi od 9 m² - mikrolokacija 10,

- obavljanje trgovačke djelatnosti u kiosku i na pripadajućoj terasi od 9 m² - mikrolokacija 11,

- obavljanje trgovačke djelatnosti u kiosku i na pripadajućoj terasi od 9 m² - mikrolokacija 12,

- obavljanje trgovačke djelatnosti u kiosku i na pripadajućoj terasi od 9 m² - mikrolokacija 13,

- obavljanje trgovačke djelatnosti u kiosku i na pripadajućoj terasi od 42 m² - mikrolokacija 14,

- obavljanje trgovačke djelatnosti u kiosku i na pripadajućoj terasi od 9 m² - mikrolokacija 15,

- obavljanje trgovačke djelatnosti u kiosku i na pripadajućoj terasi od 9 m² - mikrolokacija 16.

2. Kiosci za proizvodnju i prodaju sladoleda (3 kom.) sa dvije pripadajuće terase od ukupno 8 m² (površina jedne terase je 4 m²). Napomena: površina terasa nalazi se na platou Pančera i isključuje površinu pomorskog dobra na obalnom putu.

3. Montažni objekt za obavljanje ugostiteljske djelatnosti sa pripadajućom terasom od 160 m² iznad ex ugostiteljskog objekta caffè bara-disco bara Seven. Napomena: površina ugostiteljske terase nalazi se izvan obuhvata prolaza kioska na mikrolokacijama 15 i 16 s pripadajućim terasama, nužnog za održavanje kioska, širine 1,40m x 10 m te dijela površine koji u naravi predstavljaju prolaze između navedenih kioska i kioska za proizvodnju i prodaju sladoleda (3 kom.) širine 15 m.

4. Kiosk za obavljanje ugostiteljske djelatnosti (1 kom.) te šank za obavljanje ugostiteljske djelatnosti (1 kom.) sa pripadajućom terasom od 180 m² ispred ex ugostiteljskog objekta kavane-pizzerie Bella Vista.

d) lokacije za postavu štandova na Pančeri:

- štandovi za prodaju izletničkih karata radi potrebe obavljanja djelatnosti vlastitim plovilom, 7 lokacija od 2m² (mikrolokacije od 1 do 7),

- štand za prodaju nakita, 1 lokacija od 2m² (mikrolokacija 8),

- štandovi za prodaju suvenirna i autohtonih proizvoda, 4 lokacije od 2 m² (mikrolokacije 9, 10, 11 i 12).

Štandove iz ove točke (izuzev štanda za prodaju nakita i jednog štanda za prodaju suvenirna i autohtonih proizvoda) Grad Opatija iznajmljivat će nositeljima koncesijskih odobrenja.

e) lokacija za postavu panoramskog dalekozora:

- Crpna stanica Sv. Jakov (1 kom.).

f) lokacija za postavu web photo point instalacije - slikanje u visokoj rezoluciji koje omogućava korisniku preuzimanje slike putem interneta:

- Ispod obalnog puta, kod djevojke s galebom.

III. Mikrolokacije iz točke II. ovog Plana označene su na kartografskoj podlozi koja je prilog i sastavni dio Plana.

IV. Koncesijska odobrenja izdaje Vijeće za dodjelu koncesijskih odobrenja na način i prema odredbama postupka propisanog Uredbom o postupku davanja koncesijskog odobrenja na pomorskom dobru.

Zahtjevu za koncesijsko odobrenje prilaže se:

1. dokaz o registraciji djelatnosti (izvod iz registra trgovačkog suda, obrtnica, izvod iz registra udruge ili odobrenje nadležnog tijela za obavljanje djelatnosti prema posebnim propisima),

2. opis sadržaja djelatnosti koja će se obavljati,

3. dokaz o vlasništvu sredstava s kojima obavlja djelatnost na pomorskom dobru ili dokaz o pravnoj osnovi korištenja sredstava koja nisu u vlasništvu podnositelja zahtjeva (ugovor o zakupu, izvod iz popisa imovine i sl.),

4. za djelatnost „prodaja izletničkih karata radi potrebe obavljanja djelatnosti vlastitim plovilom“ dokaz o sposobnosti brodice za plovidbu,

5. za djelatnost koje se odnose na ugostiteljstvo i trgovinu:

-prospekt proizvođača ili fotografiju sredstva,

-idejno rješenje štanda.

Nositelj koncesijskog odobrenja dužan je u razdoblju od 1. lipnja do 15. rujna 2023. godine svakodnevno obavljati djelatnost i to uz pridržaj ukidanja odobrenja.

Nakon isteka koncesijskog odobrenja obaveza je nositelja koncesijskog odobrenja dovođenje lokacije u prvobitno stanje odnosno uklanjanje svih sredstava za obavljanje djelatnosti na pomorskom dobru koja su postavljena (uklanjanje suncobrana i ležaljki, terase, štanda, montažnog objekta i dr. sredstava).

Posebni uvjeti za upotrebu pomorskog dobra putem koncesijskog odobrenja odnose se na obveze nositelja koncesijskog odobrenja:

-sve naprave moraju imati standardizirani oblik te se svojim izgledom moraju uklapati u ambijent,

-troškove potrošnje struje i vode te druge komunalne troškove snosi nositelj koncesijskog odobrenja,

-poštivanje uvjeta o zaštiti mora i okoliša,

-poštivanje uvjeta nadležne lučke kapetanije s naslova sigurnosti plovidbe, za obavljanje djelatnosti sa sredstvom aquapark na propisanim mikrolokacijama.

-ispunjavanje uvjeta propisanim Pravilnikom o minimalnim tehničkim i drugim uvjetima koji se odnose na prodajne objekte, opremu i sredstva u prodajnim objektima za prodaju robe izvan prodavaonica (NN br. 66/09, 108/09, 8/10 i 108/14), odnosno Pravilnikom o razvrstavanju i minimalnim uvjetima ugostiteljskih objekata iz skupina „Restorani“, „Barovi“, „Catering objekti“ i „Objekti jednostavnih usluga“ (NN br. 82/07, 82/09, 75/12, 69/13, 150/14 i 85/15).

U slučaju kada je Vijeću za dodjelu koncesijskih odobrenja dostavljeno više zahtjeva za obavljanje iste djelatnosti, na istoj mikrolokaciji, Vijeće će izdati koncesijsko odobrenje podnositelju zahtjeva čiji je zahtjev vremenski ranije zaprimljen i zadovoljava sve potrebne odredbe.

Ukoliko je zahtjev za dodjelu koncesijskog odobrenja podnesen u trenutku kada plan upravljanja pomorskim dobrom još nije stupio na snagu, Vijeće za dodjelu koncesijskog odobrenja donijeti će rješenje kojim se zahtjev odbacuje.

V. Naknada za davanje odobrenja obračunava se sukladno Jedinstvenom popisu djelatnosti na pomorskom dobru Uredbe o postupku davanja koncesijskog odobrenja na pomorskom dobru.

VI.

ULAGANJA U POMORSKO DOBRO	OPIS RADOVA	PROCJENA VRIJEDNOST I 2023.	PROCJENA VRIJEDNOST I 2023.
OGRADA OBALNOG PUTA	Izvođenje radova – zamjena dijelova postojeće ograde	150.000 kn	19.908 €
UREĐENJE DJEČJE PLAŽE TOMAŠEVAC	Izvođenje radova koje obuhvaća rekonstrukciju obalnog zida, proširenje plažnih kapaciteta i ulaza u more te kameno popločenje	2.700.000 kn	358.352 €
UREĐENJE DIJELA PLAŽE SLATINA (plaža za pse	radovi i sprave	500.000 kn	66.361 €
ODRŽAVANJE OBALNOG PUTA	Poslovi održavanje obalnog puta obuhvaćaju: 1. popravke ograde obalnog puta (ukupno do 20 m dužnih ograde godišnje), 2. sanacija oštećenja na opločenim površinama (ukupno do 50 m ² opločenja godišnje) 3. sanacija oštećenja zidova (ukupno do 10m ² zidova godišnje)	100.000	13.272 €
Održavanje kupališta i nekomercijalnih plaža	Parkovi d.o.o. Održavanje nekomercijalnih plaža obuhvaća održavanje plaža Črnkovića (1.563 m ²), Lipovica (646 m ²), Škrbići (397 m ²), Tomaševac (2.433 m ²), plaže za pse (100 m ²) i Ičići (13.370 m ²) te 29 lokacija sunčališta (ukupna površina 10.263 m ²), čišćenje i košenje prostora uz plaže tijekom 5 mjeseci, te čišćenje sunčališta 4 mjeseca. Plaže se održavaju 5 mjeseci svakodnevno (svibanj-rujan), a pored čišćenja obuhvaća i postavu, održavanje i skidanje i skladištenja nakon sezone 24 stepeništa za ulaz u more, 13 tuševa, te 920 m psiholoških barijera, dok se u preostalim 7 mjeseci održavanje svodi na čišćenje površina jednom mjesečno. U navedenim troškovima uključeni su i troškovi postavljanja, održavanja i uklanjanja psiholoških barijera. Na plažama Ičići i Tomaševac osigurava se standard i sadržaji neophodni za Plavu zastavu (od info tabela, posuda za otpad, spasilačkog tornja i zaštitarske službe od lipnja do kraja kolovoza te drugih sadržaja), a osiguran je dvosmjenski rad radi održavanja čistoće i reda na plažama. Održavanje obuhvaća izravnavanje šljunčanog dijela plaže (po potrebi, više puta godišnje) te višekratno prosijavanje i čišćenje dijela s finim pijeskom, kao temeljito pranje betonskih dijelova plaža visokotlačnom pumpom. Plaža Ičići koja van sezone kupanja funkcionira kao mjesni trg, se u tom razdoblju održava kroz, vraćanje u more šljunka koje nevjere i valovi izbace na obalu i betonski plato. Konačno u okviru ovih poslova planira se i dohrana šljunkom ostalih neuređenih plaža za dijelove plaža čije su površine smanjene pod utjecajem djelovanja mora.	1.230.000	163.249 €

EKOLOŠKI PROGRAMI I AKCIJE NA POMORSKOM DOBRU	Osiguravaju se sredstva za dodatno ispitivanje kvalitete mora van programa redovnog praćenja kvalitete mora za kupanje, radi intervencija po prijavama o sumnjama na moguća zagađenja (najčešće vezano uz nakupine materijala kod cvjetanja mora ili sumnje na moguće zagađenje iz oborinskih kanala).	10.000 kn	1.327 €
UKUPNO		4.690.000 kn	622.470 €

VII. Ovaj Plan dostavit će se nadležnom tijelu samouprave u Primorsko-goranskoj županiji radi davanja potvrde o usklađenosti sa Godišnjim planom upravljanja pomorskim dobrom Primorsko-goranske županije (u daljnjem tekstu: Potvrda).

Nakon ishođenja Potvrde, Plan i Potvrda biti će objavljeni na mrežnim stranicama i oglasnoj ploči Grada te u „Službenim novinama“ Primorsko-goranske županije.

Plan će stupiti na snagu osmi dan od dana objave u „Službenim novinama Primorsko-goranske županije“.

KLASA: 342-02/22-01/19

URBROJ: 2170-12-03/1-22-7

Opatija, 30. prosinca 2022.

Gradonačelnik

Fernando Kirigin, mag. oec., v. r.

GRAFIČKI PREGLED LOKACIJA KONCESIJSKIH ODOBRENJA



GRAFIČKI PREGLED LOKACIJA KONCESIJSKIH ODOBRENJA




GRAFIČKI PREGLED LOKACIJA KONCESIJSKIH ODOBRENJA




GRAFIČKI PREGLED LOKACIJA KONCESIJSKIH ODOBRENJA




GRAFIČKI PREGLED LOKACIJA KONCESIJSKIH ODOBRENJA

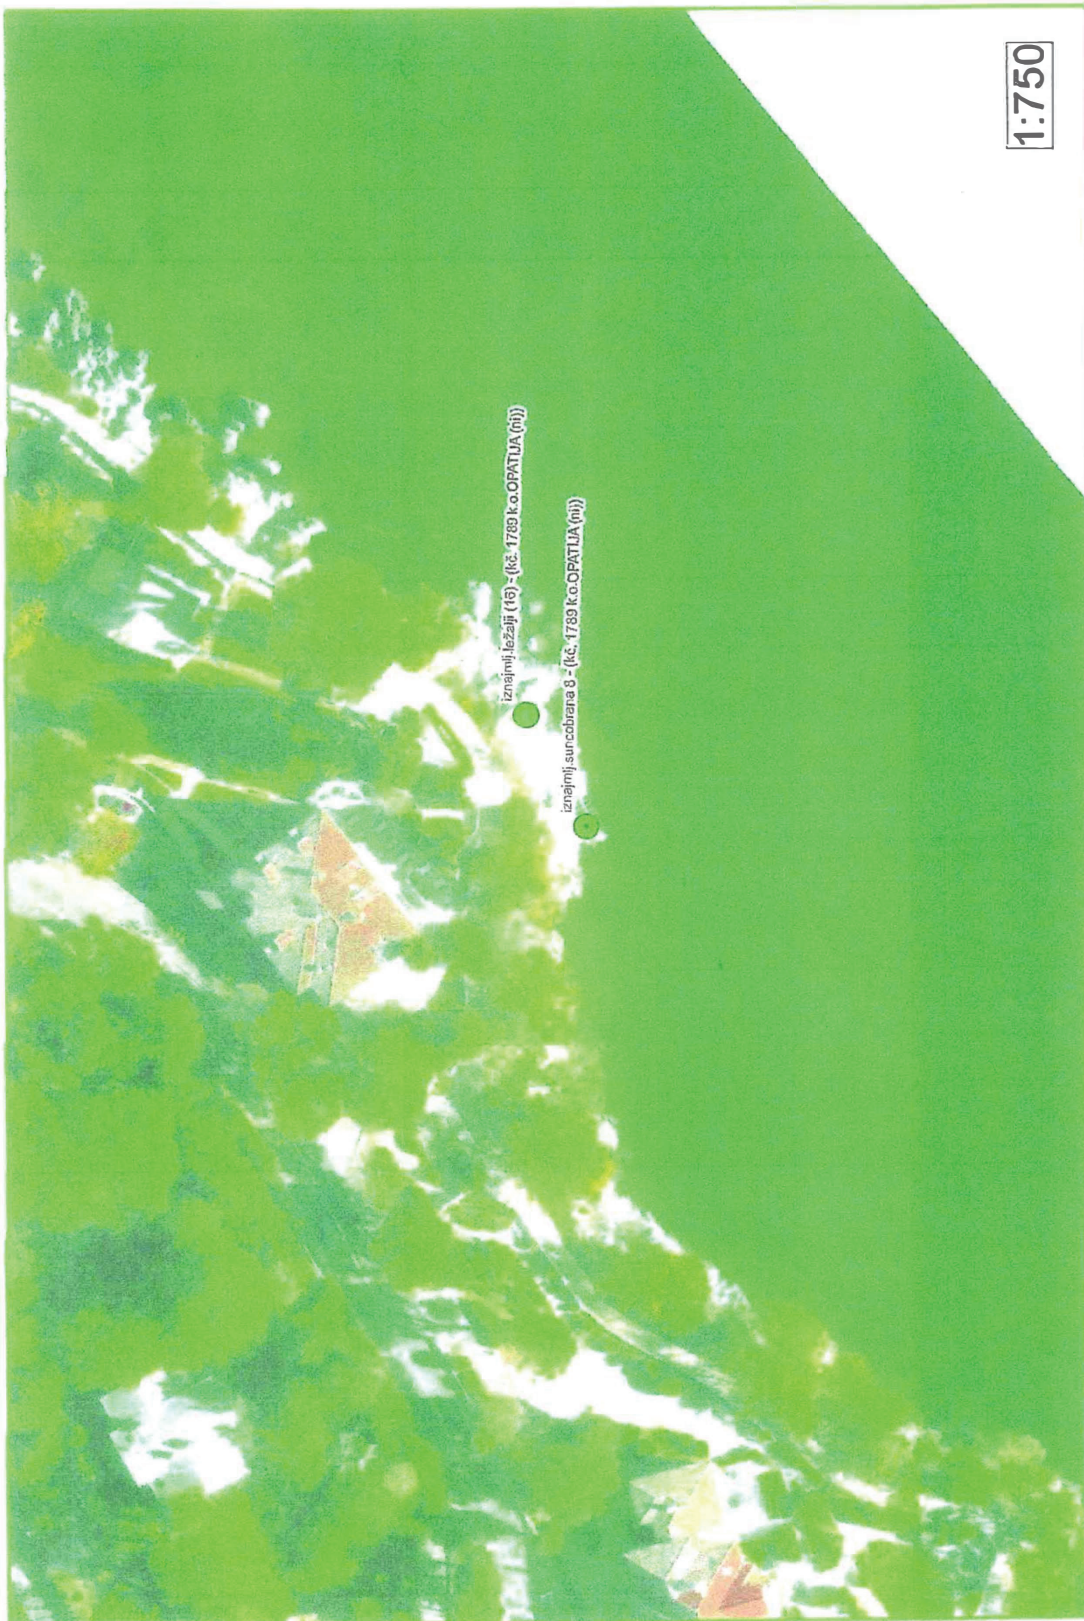

GRAFIČKI PREGLED LOKACIJA KONCESIJSKIH ODOBRENJA

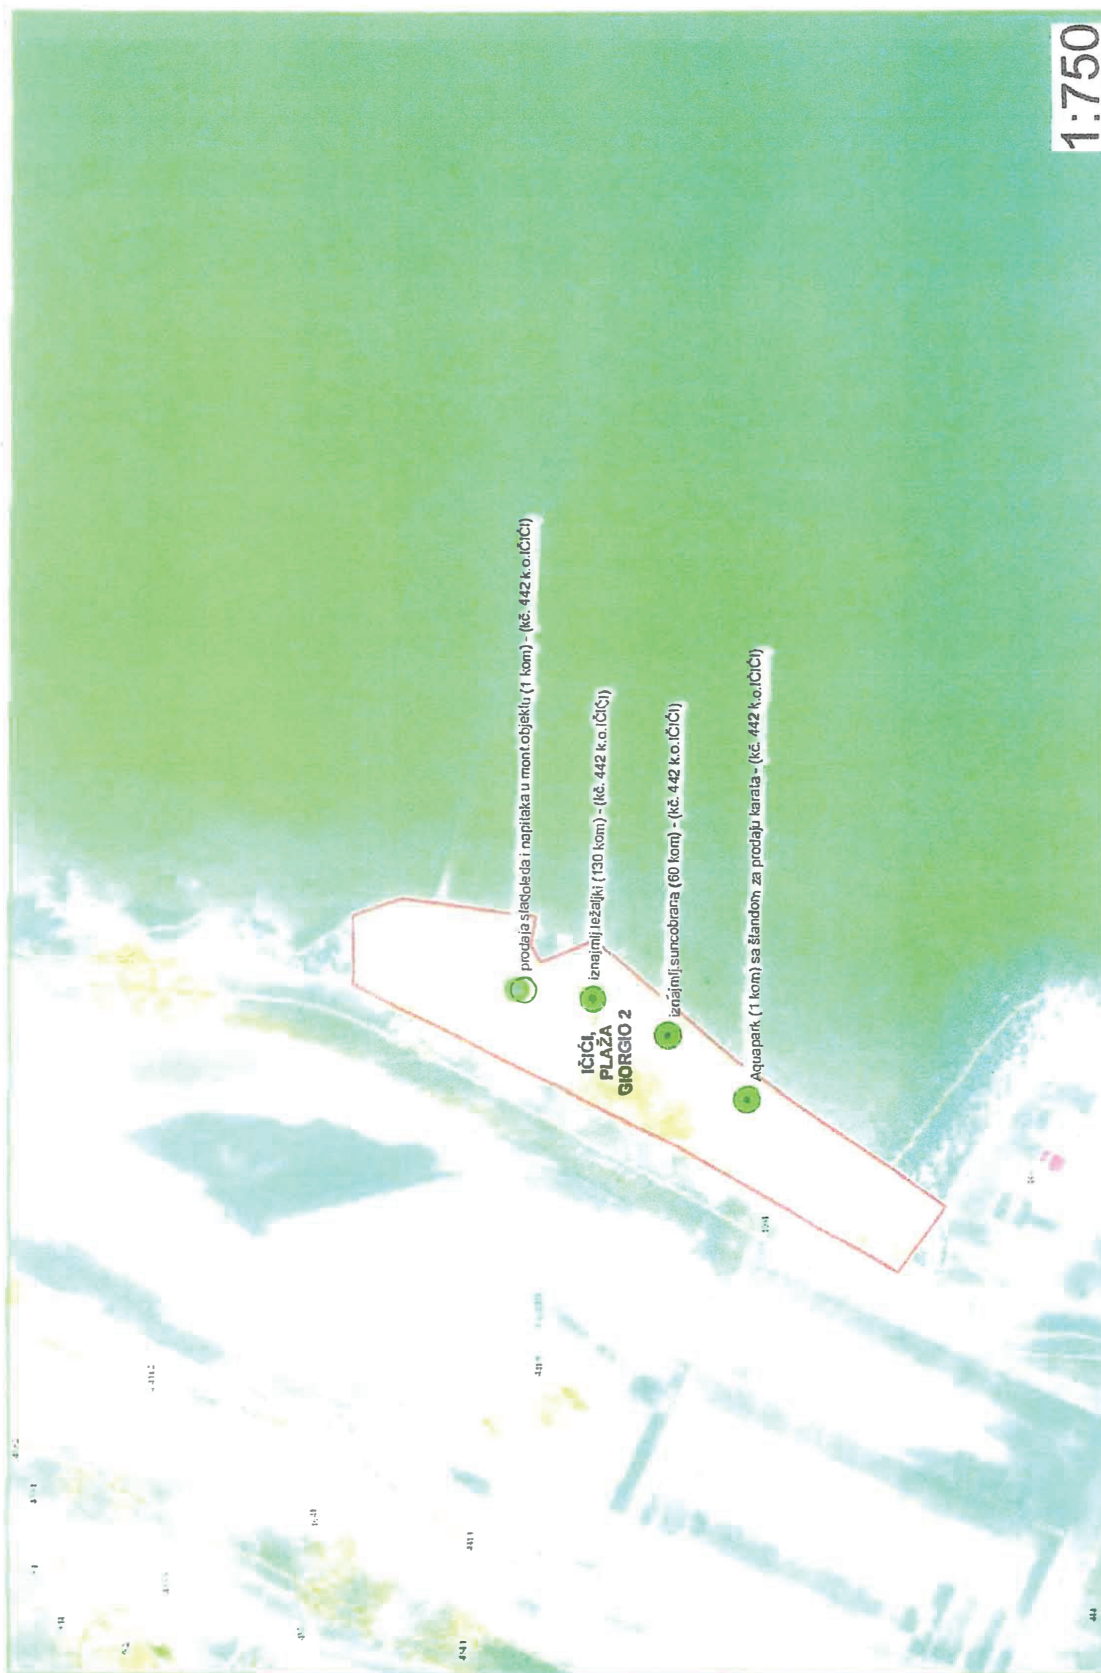

GRAFIČKI PREGLED LOKACIJA KONCESIJSKIH ODOBRENJA

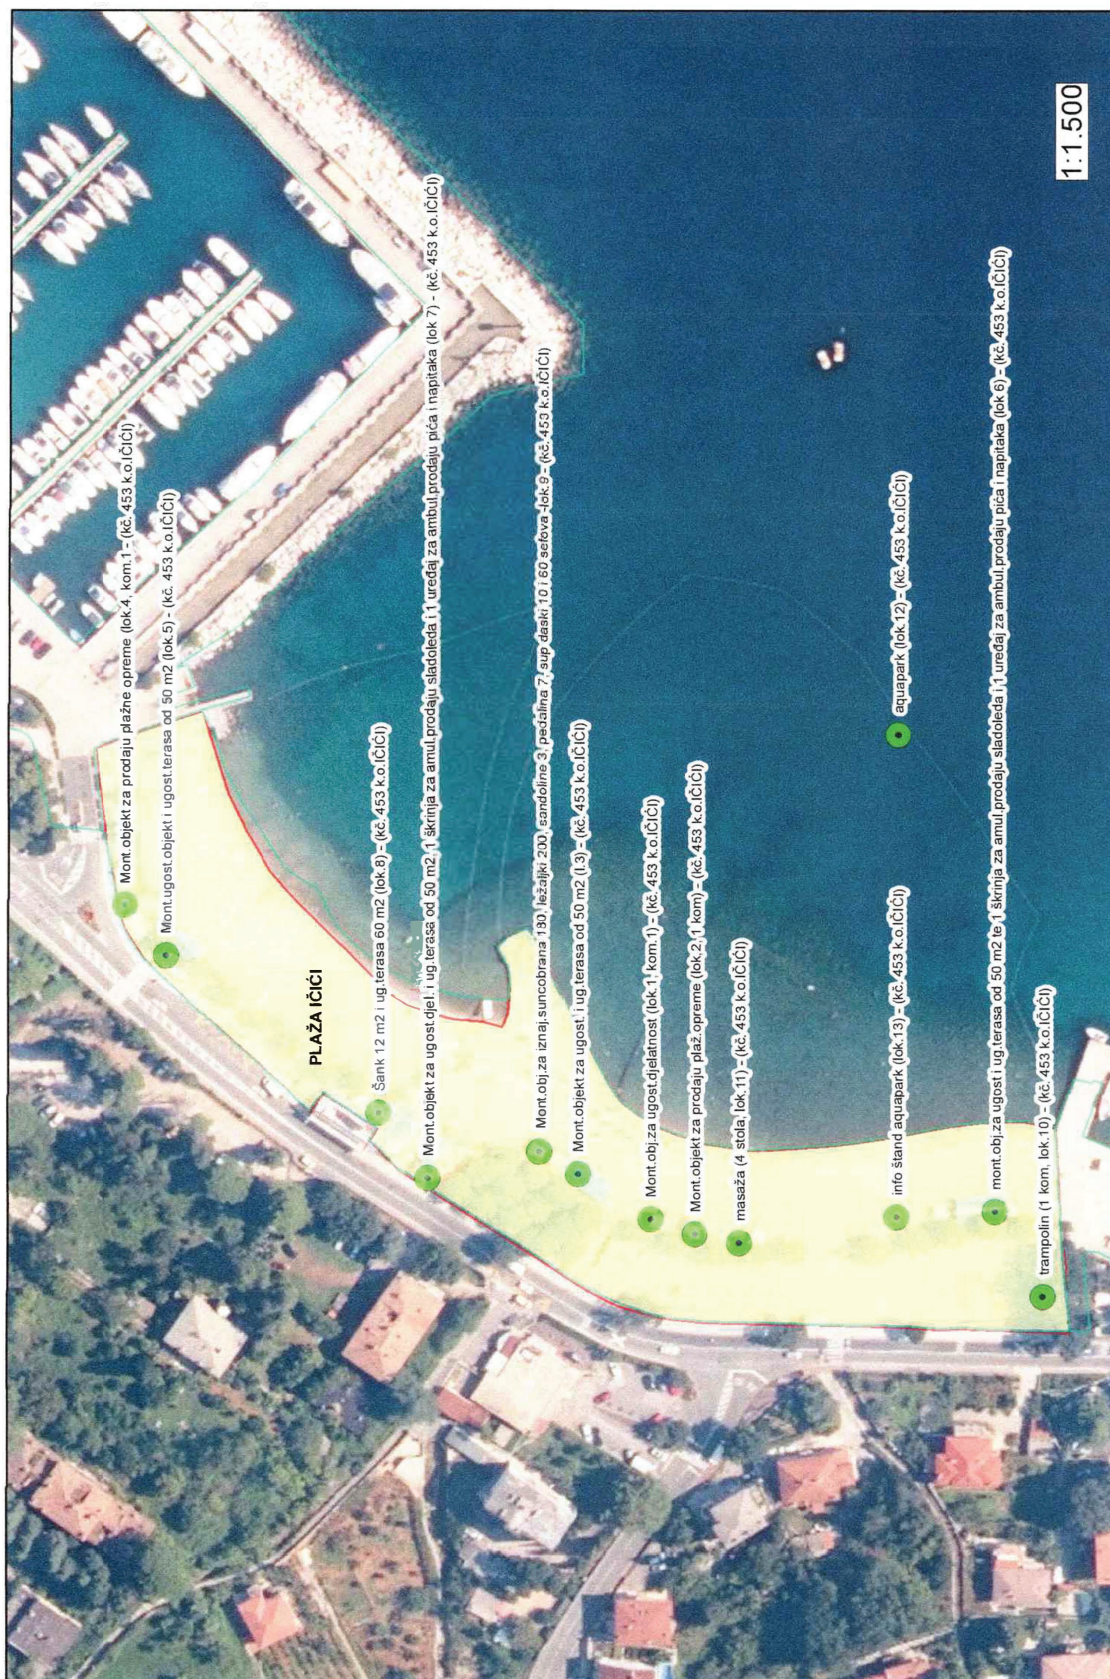

GRAFIČKI PREGLED LOKACIJA KONCESIJSKIH ODOBRENJA




GRAFIČKI PREGLED LOKACIJA KONCESIJSKIH ODOBRENJA



1:750


GRAFIČKI PREGLED LOKACIJA KONCESIJSKIH ODOBRENJA

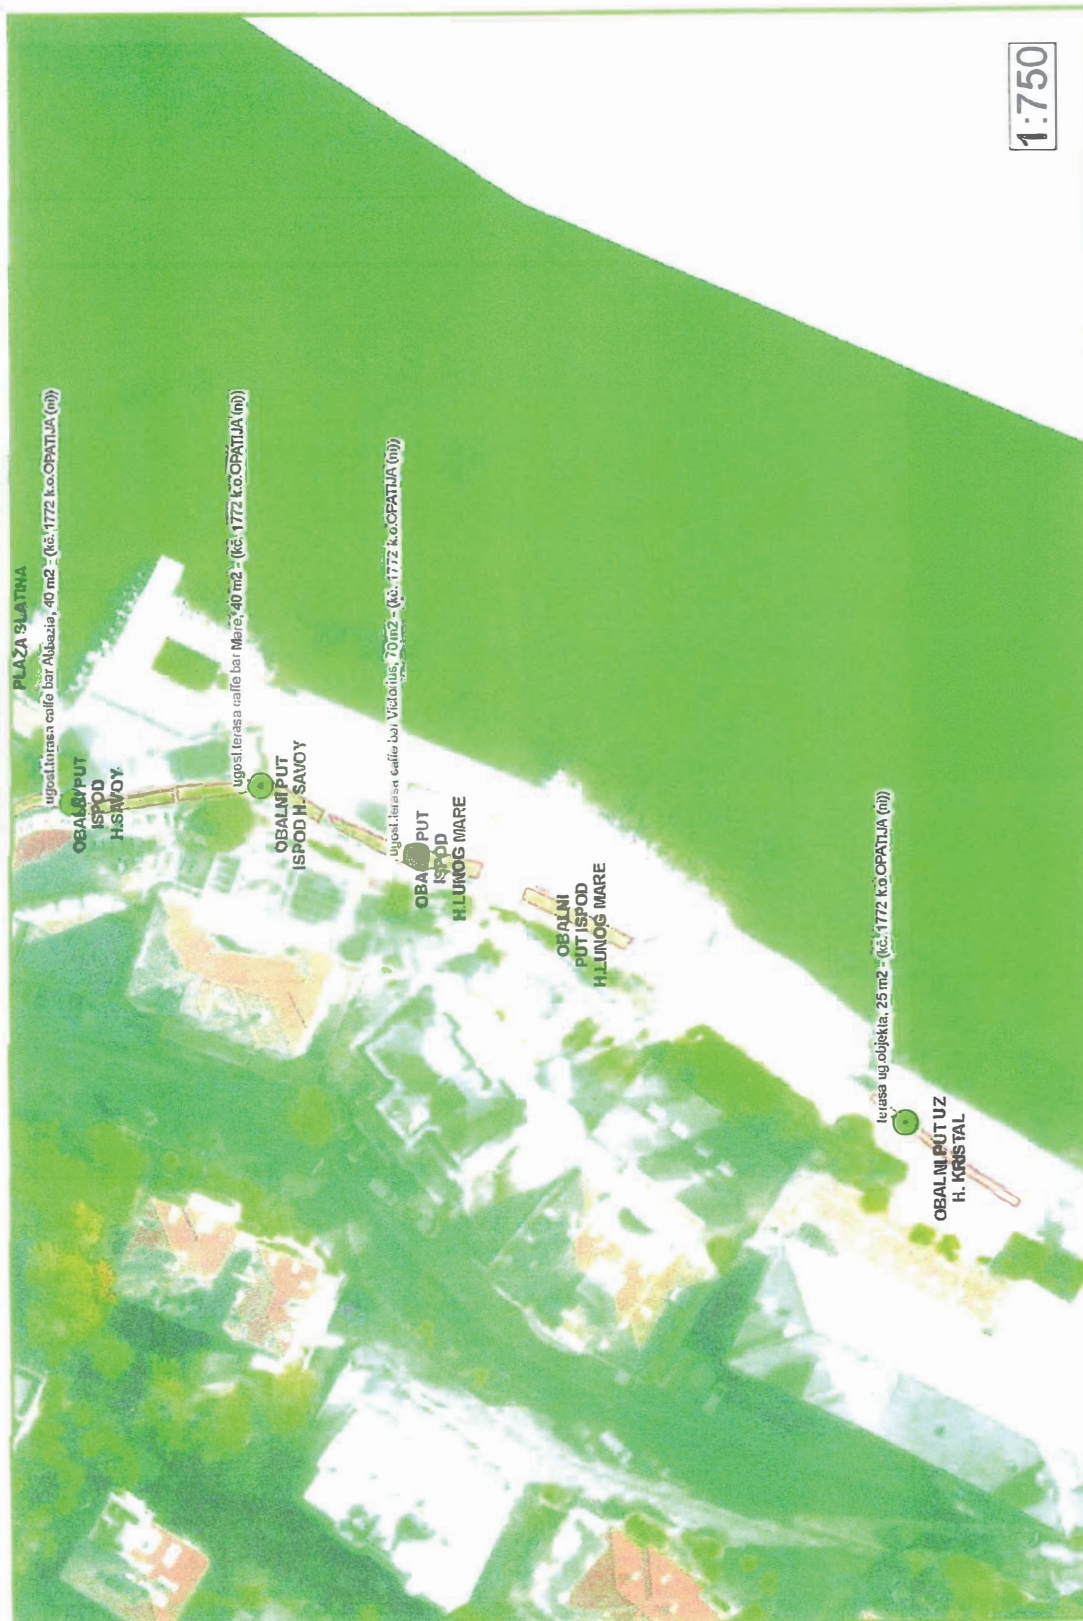

GRAFIČKI PREGLED LOKACIJA KONCESIJSKIH ODOBRENJA




GRAFIČKI PREGLED LOKACIJA KONCESIJSKIH ODOBRENJA

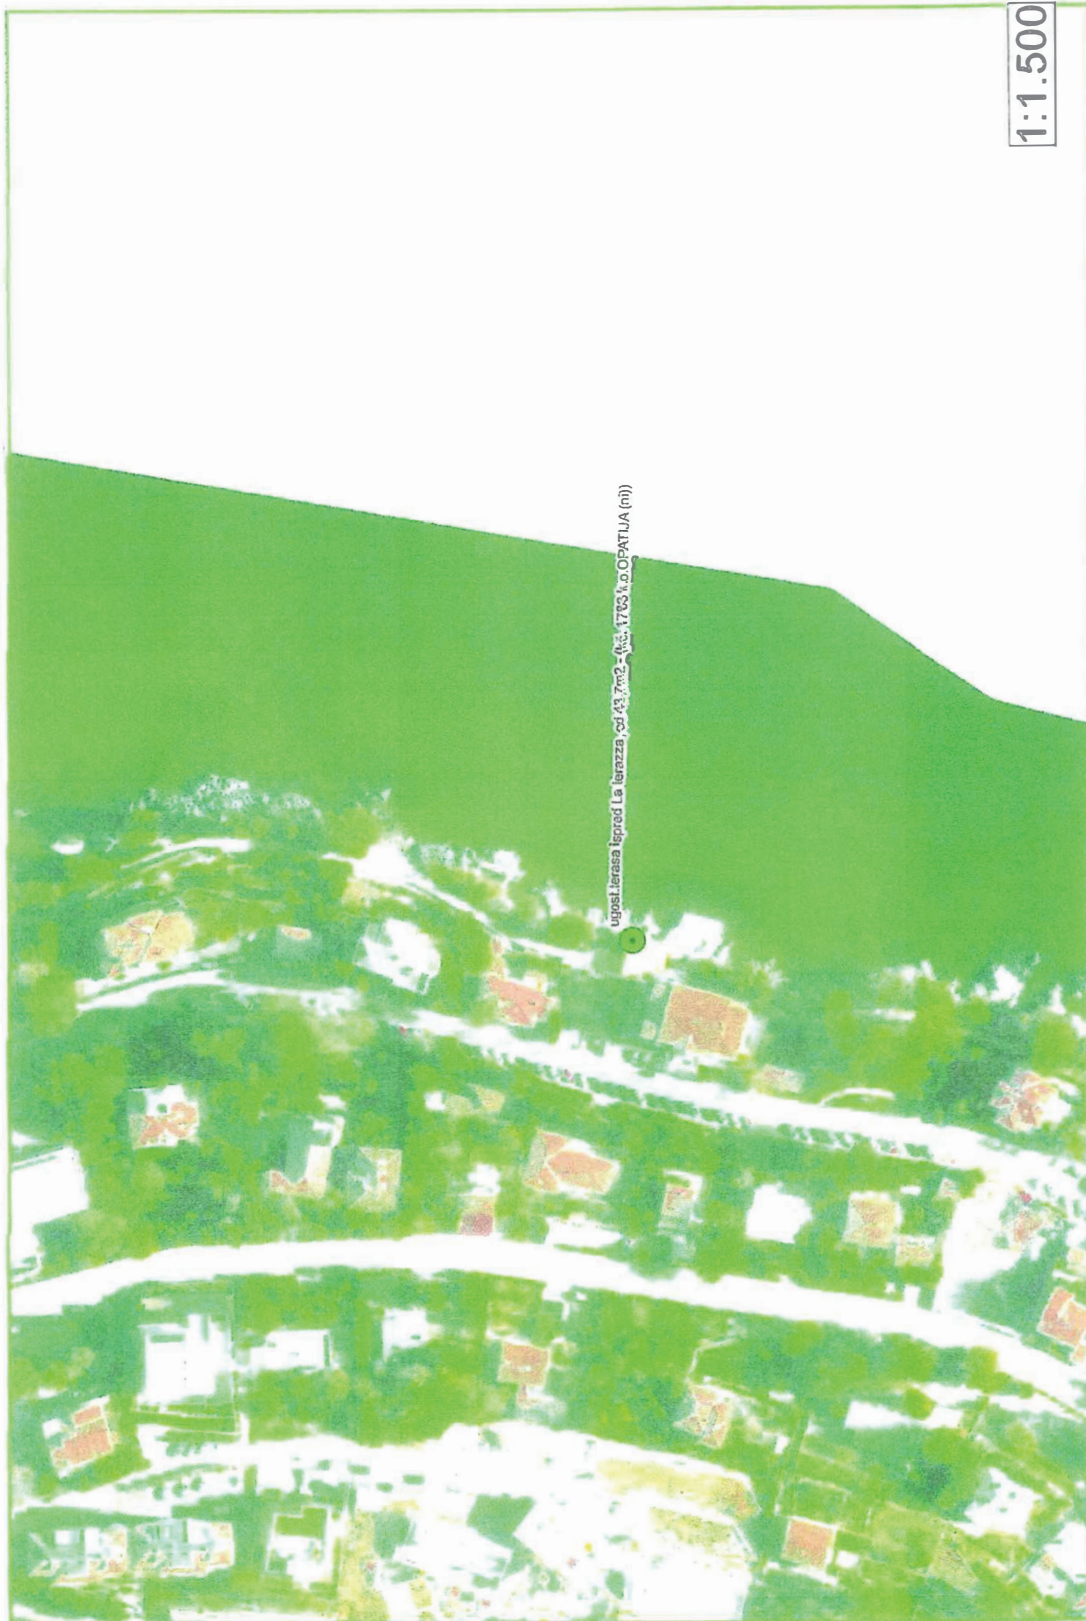

uopst. Ierasa Ispred L. a. Ieraza, od A3, 7m2, (Mč. 1783, k. o. OPATIJA (m))

1:1.500

GRAFIČKI PREGLED LOKACIJA KONCESIJSKIH ODOBRENJA

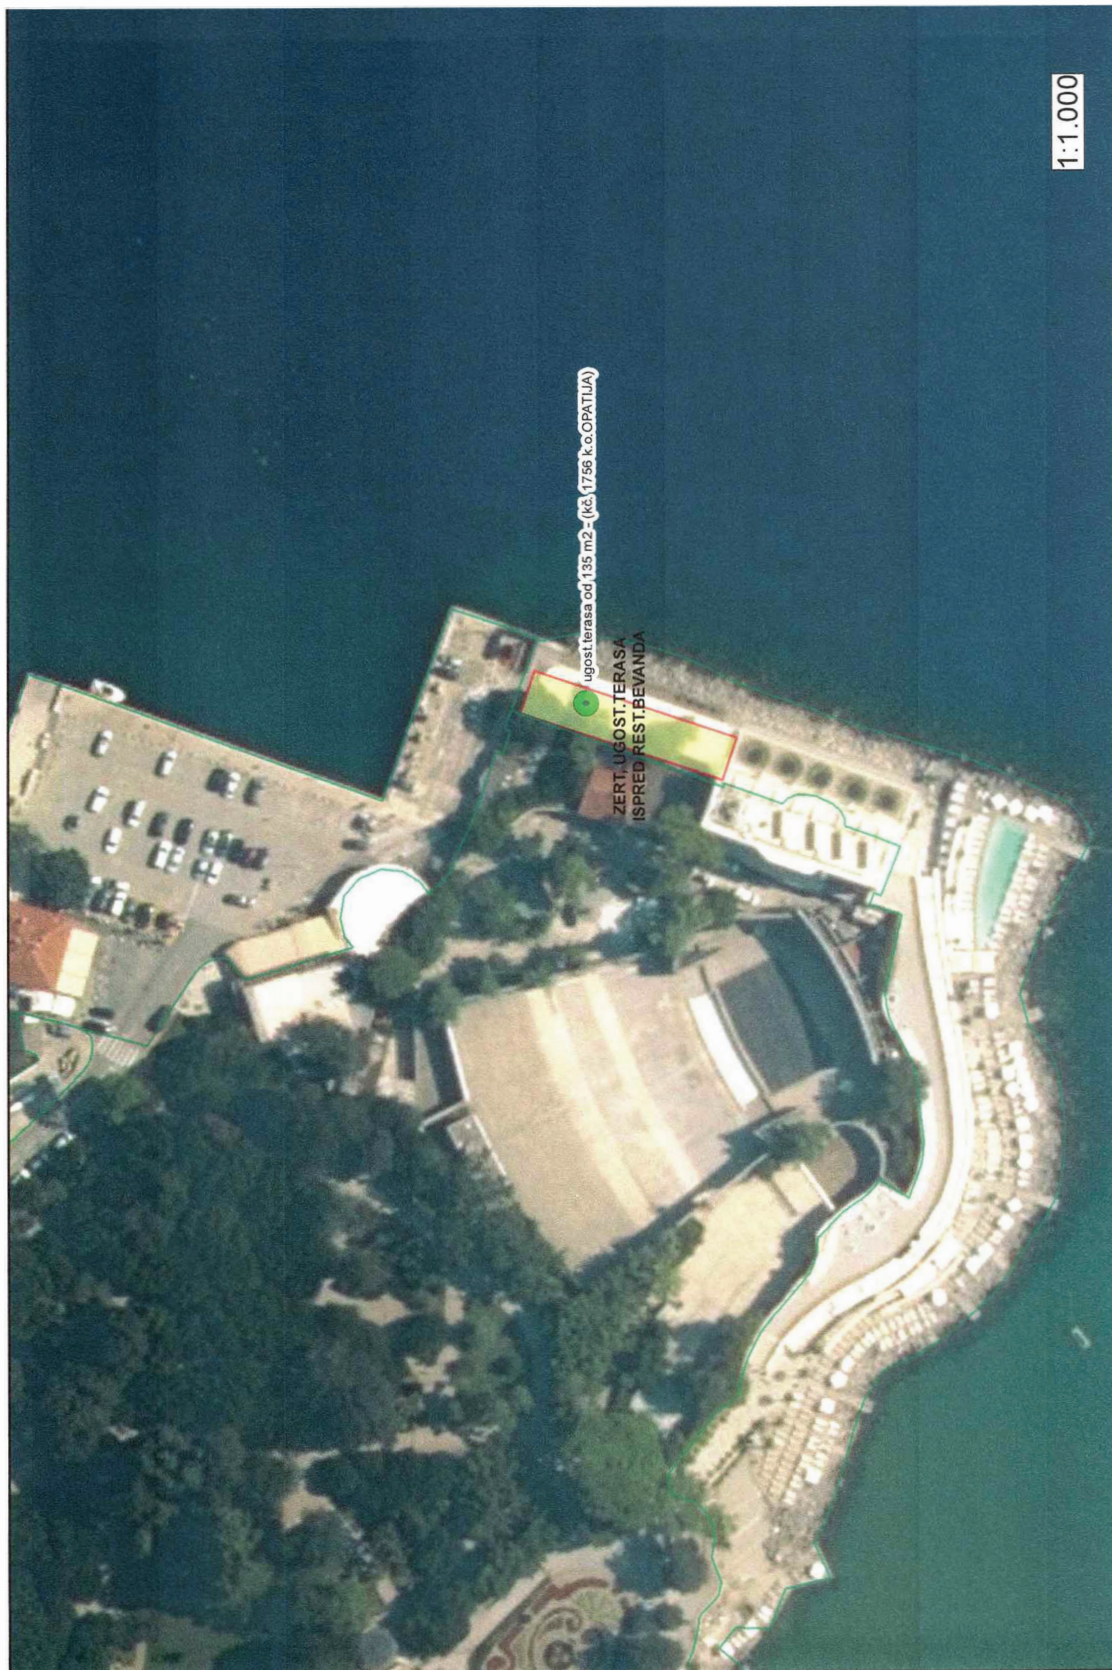




GRAFIČKI PREGLED LOKACIJA KONCESIJSKIH ODOBRENJA





GRAFIČKI PREGLED LOKACIJA KONCESIJSKIH ODOBRENJA

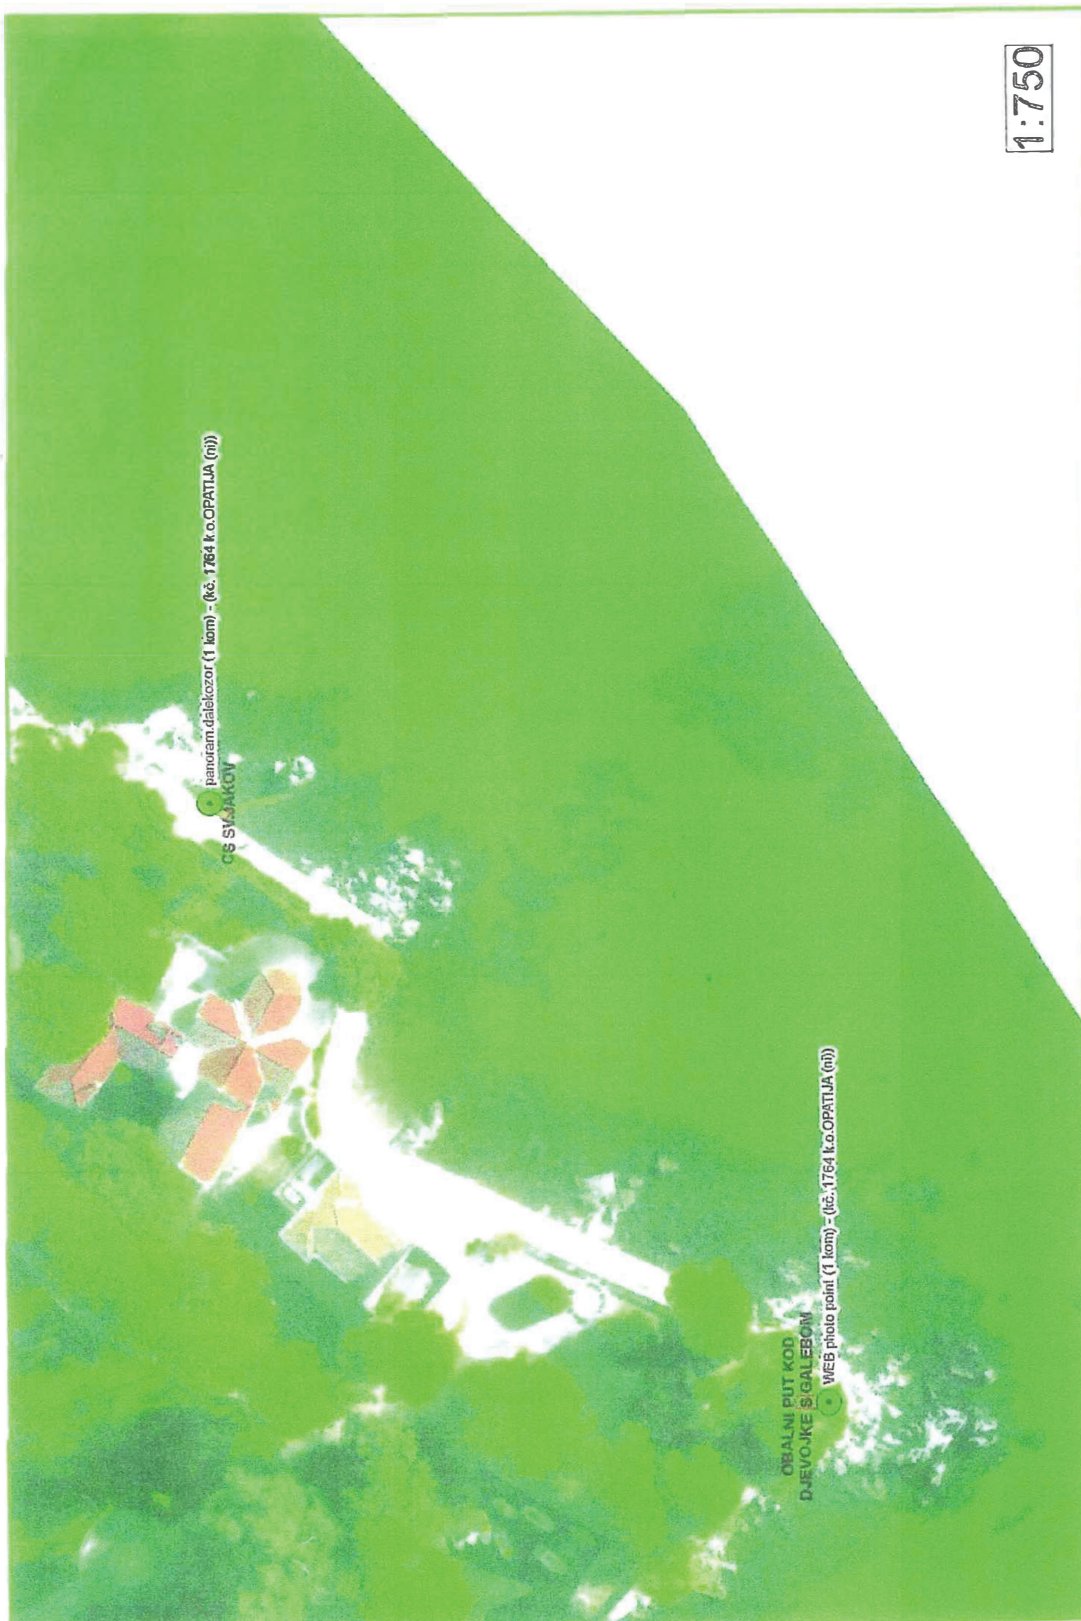



REPUBLIKA HRVATSKA
PRIMORSKO-GORANSKA ŽUPANIJA
**Upravni odjel za
pomorsko dobro, promet i veze**

KLASA: 342-01/22-01/183
URBROJ: 2170-07-02/3-23-4
Rijeka, 11. siječnja 2023. godine

Na temelju članka 5. Uredbe o postupku davanja koncesijskog odobrenja na pomorskom dobru („Narodne novine“ br. 36/04, 63/08, 133/13, 63/14) - u daljnjem tekstu Uredba, Primorsko-goranska županija, Upravni odjel za pomorsko dobro, promet i veze u predmetu utvrđivanja usklađenosti mikrolokacija iz Godišnjeg plana upravljanja pomorskim dobrom na području Grada Opatije za 2023. godinu (KLASA: 342-02/22-01/19, URBROJ: 217012-03/1-22-7) od 30. prosinca 2022. godine s Godišnjim planom upravljanja pomorskim dobrom Primorsko-goranske županije za 2023. godinu („Službene novine Primorsko-goranske županije“ broj 38/22), izdaje slijedeću

POTVRDU

kojom se potvrđuje da mikrolokacije iz Godišnjeg plana upravljanja pomorskim dobrom na području Grada Opatije za 2023. godinu (KLASA: 342-02/22-01/19, URBROJ: 217012-03/1-22-7) od 30. prosinca 2022. godine (dalje u tekstu: Plan) nisu u suprotnosti s Godišnjim planom upravljanja pomorskim dobrom Primorsko-goranske županije za 2023. godinu („Službene novine Primorsko-goranske županije“ broj 38/22) izuzev mikrolokacije navedene pod točkom II. 2.c) 4. Kiosk za obavljanje ugostiteljske djelatnosti (1 kom.) te šank za obavljanje ugostiteljske djelatnosti (1 kom.) sa pripadajućom terasom od 180 m² ispred ex ugostiteljskog objekta kavane-pizzerie Bella Vista.

Obrazloženje

Člankom 5. stavkom 2. Uredbe propisano je da godišnji plan upravljanja pomorskim dobrom jedinica lokalne samouprave mora biti usklađen sa županijskim godišnjim planom upravljanja pomorskim dobrom u pogledu plana koncesioniranja i davanja koncesijskih odobrenja, o čemu nadležno tijelo u županiji daje potvrdu.

Uvidom u dostavljeni Plan utvrđeno je da isti nije u suprotnosti s Godišnjim planom upravljanja pomorskim dobrom Primorsko-goranske županije za 2023. godinu izuzev mikrolokacije navedene pod točkom II. 2.c) 4. Kiosk za obavljanje ugostiteljske djelatnosti (1 kom.) te šank za obavljanje ugostiteljske djelatnosti (1 kom.) sa pripadajućom terasom od 180 m² ispred ex ugostiteljskog objekta kavane-pizzerie Bella Vista.

Za navedenu lokaciju u tijeku su pripreme za postupak koncesioniranja.

Ukoliko se do 30. travnja 2023. godine ne okonča postupak koncesioniranja naknadno će se izdati Dopuna potvrde za izdavanje koncesijskog odobrenja na navedenoj lokaciji.

Sukladno članku 9. stavak 2. a u svezi članka 8. stavka 4. Uredbe, potrebno je koncesijska odobrenja izdavati na jednu kalendarsku godinu. Iznimno, kada se Odobrenje

daje na vremenski rok dulji od 1 (jedne) kalendarske godine, Vijeće za koncesijska odobrenja dužno je prethodno, temeljem obrazloženog zahtjeva, ishoditi posebnu potvrdu nadležnog tijela u županiji, kojom se potvrđuje da za vrijeme na koje se daje odobrenje neće biti pokrenut postupak koncesioniranja.

**Privremeni pročelnik
Zlatan Marunić, dipl. Ing.**



2.

Grad Opatija, koji zastupa gradonačelnik Fernando Kirigin, Općina Lovran, koju zastupa načelnik Bojan Simonič, Općina Matulji, koju zastupa načelnik Vedran Kinkela, Općina Mošćenička Draga, koju zastupa načelnik Rikardo Staraj, kao suosnivači Javne vatrogasne postrojbe Opatija, Javna vatrogasna postrojba Opatije (kao poslodavac), koju zastupa zapovjednik Igor Ravnić s jedne strane

i
Sindikata vatrogasaca Rijeka (u daljnjem tekstu: Sindikat), koji zastupa povjerenik Sindikalne podružnice Tonči Šorić s druge strane
sklapaju dana 3. siječnja 2023. godine, sljedeći

A N E K S B R O J I V
KOLEKTIVNOM UGOVORU
za radnike u Javnoj vatrogasnoj postrojbi Opatija

Članak 1.

U Kolektivnom ugovoru za radnike u Javnoj vatrogasnoj postrojbi Opatija (SN PGŽ 15/20, 16/20, 1/21 i 34/21, u nastavku teksta: Kolektivni ugovor), u članku 43. stavak 3. mijenja se i glasi:

"Osnovica za izračun plaće po satu iznosi 2,36 eura bruto."

Članak 2.

U članku 48. stavak 3. mijenja se i glasi:

"Za vrijeme provedeno na pasivnom dežurstvu (pripravnosti za rad), radniku će se isplatiti 10% satnice redovnog rada u tekućem mjesecu za svaki sat pasivnog dežurstva."

Članak 3.

Ukoliko neki od suosnivača ne uplati svoj udio sredstava potreban za obračun plaće prema članku 1. ovog Aneksa Kolektivnog ugovora, Grad Opatija pridržava pravo da obračun

obavlja prema osnovici izračunatoj prema uplaćenim sredstvima, o čemu će unaprijed obavijestiti ugovorne strane.

Ukoliko aktom kojim se određuje iznos sredstava za decentralizirane funkcije financirane iz državnog proračuna budu smanjena sredstva financiranja Javne vatrogasne postrojbe Opatija u odnosu na 2022. godinu, svaka ugovorna strana može inicirati izmjenu u pogledu osnovice za obračun plaće u 2023. godini.

Članak 4.

Ostali uglavci Kolektivnog ugovora ostaju neizmijenjeni.

Članak 5.

Ovaj Aneks Kolektivnog ugovora stupa na snagu danom potpisivanja, te se primjenjuje počevši od obračuna plaće radnika za mjesec prosinac 2022. godine, odnosno s isplatom plaće u siječnju 2023. godine.

Aneks se sklapa u 14 jednakih primjeraka. Svaka ugovorna strana zadržava po dva primjerka, dok Grad Opatija dodatna dva primjerka upućuje nadležnom tijelu na registraciju.

Aneks će biti objavljen u "Službenim novinama Primorsko-goranske županije".

KLASA: 120-01/22-01/3

URBROJ: 2170-12-03/01-23-8

ZA SINDIKAT
Tonči Šorić, v. r.

ZA JVP OPATIJA
Igor Ravnić, v. r.

ZA GRAD OPATIJU
Fernando Kirigin, v. r.

ZA OPĆINU LOVRAN
Bojan Simonič, v. r.

ZA OPĆINU MATULJI
Vedran Kinkela, v. r.

ZA OPĆINU
MOŠĆENIČKA DRAGA
Rikardo Staraj, v. r.